




**RÜSCHER  
& SÖHNE**

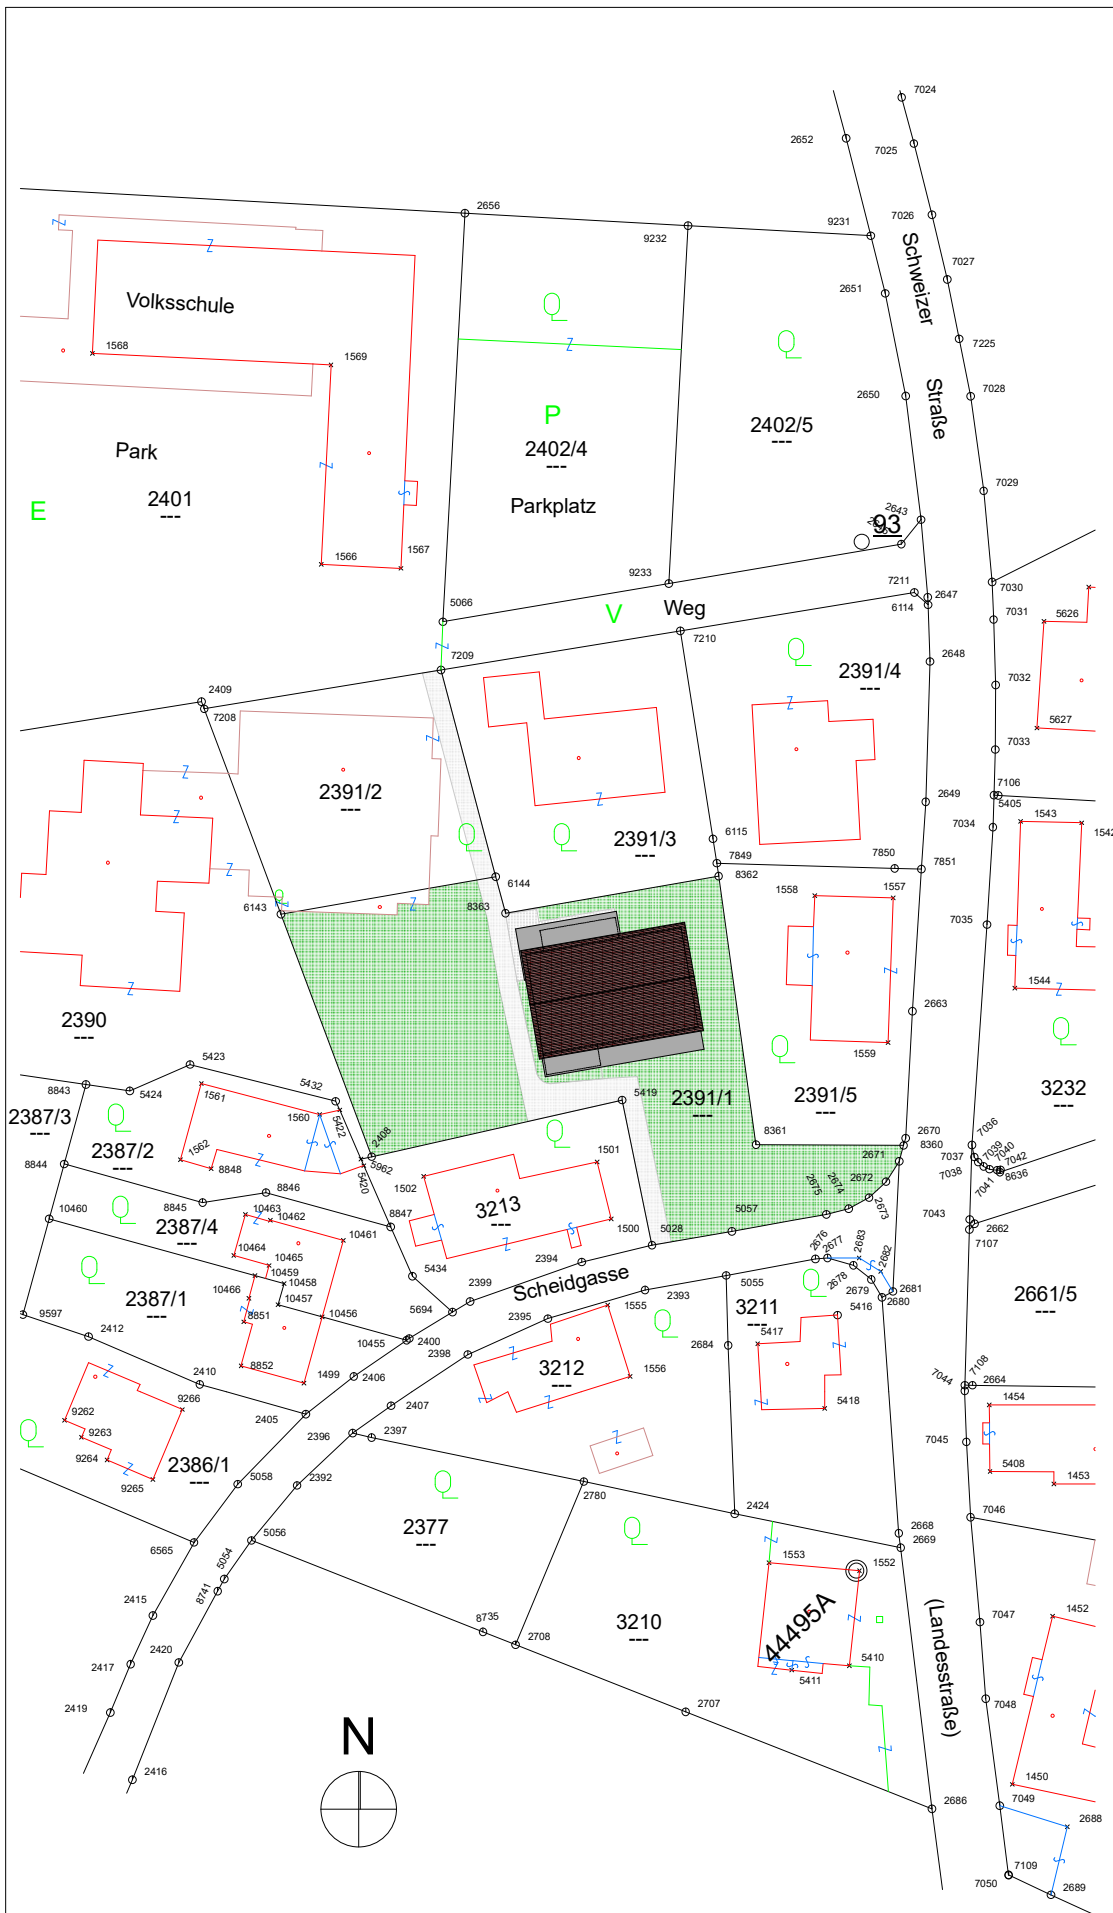

Projekt **Kinderbetreuung Meiningen**

Planinhalt **LAGEPLAN**

Projektnummer **181**

Maßstab **M = 1:1000**

Datum **09.09.2016**

**Rüscher u. Söhne Bau  
GmbH & Co KG**

Egetenweg 46  
A-6800 Feldkirch/Austria  
Tel. +43 (0)5522 73617-0  
Fax +43 (0)5522 73617-9  
bau@ruescher.com

[www.ruescher.com](http://www.ruescher.com)